Alulnézet

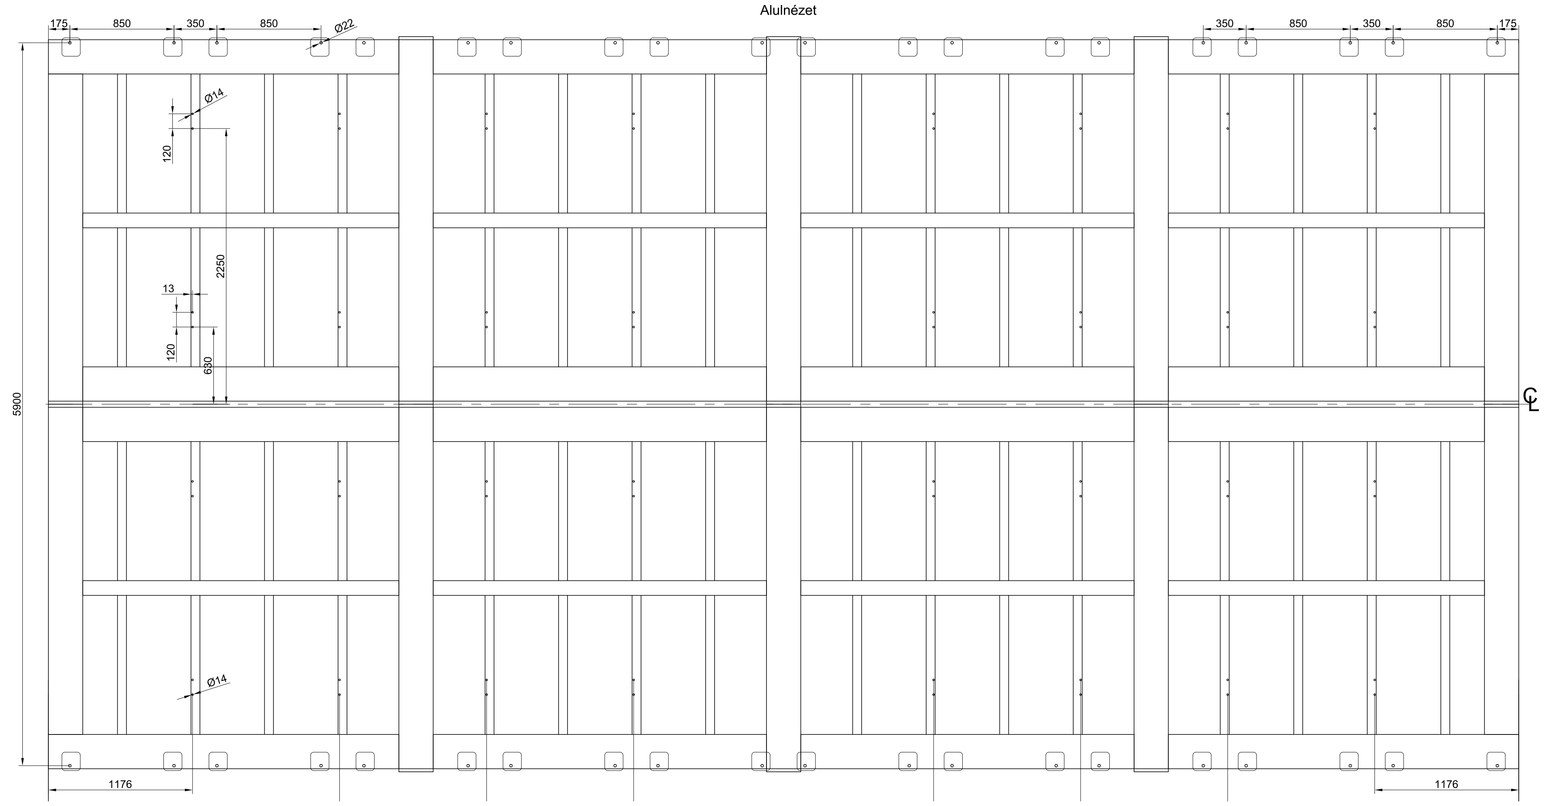

A - A metszet

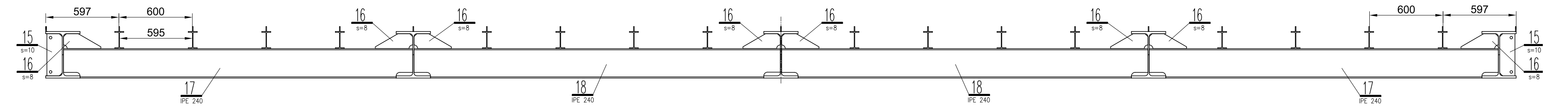

B - B metszet

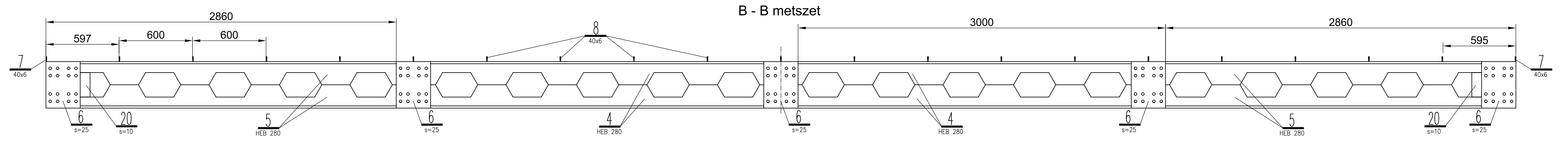

C - C metszet

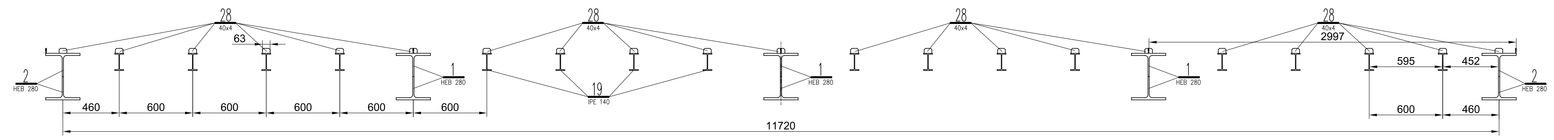

D - D metszet

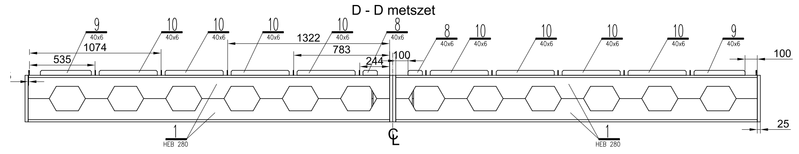

E - E metszet

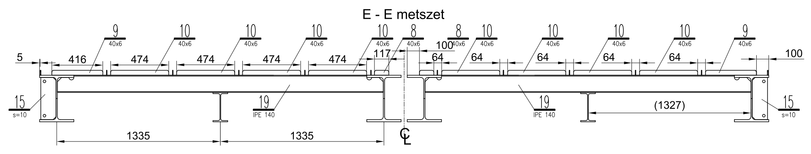

Elölnézet

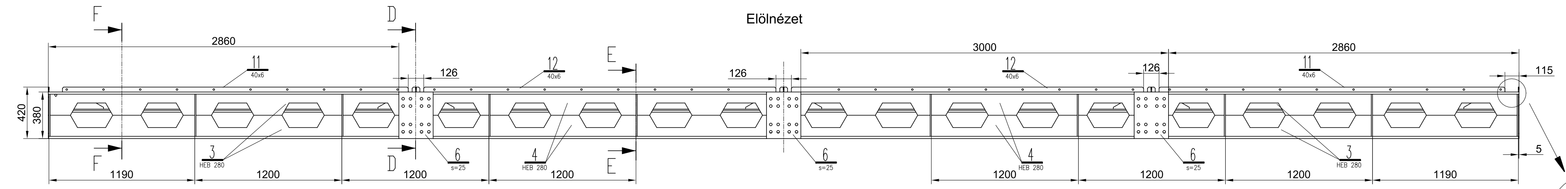

Oldalnézet

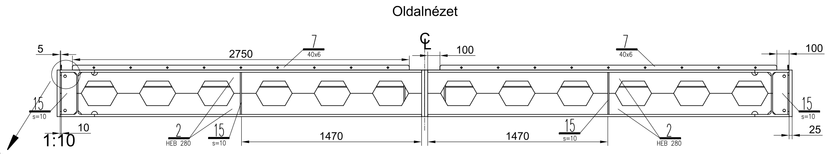

F-F metszet

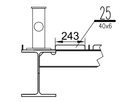

1:10

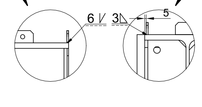

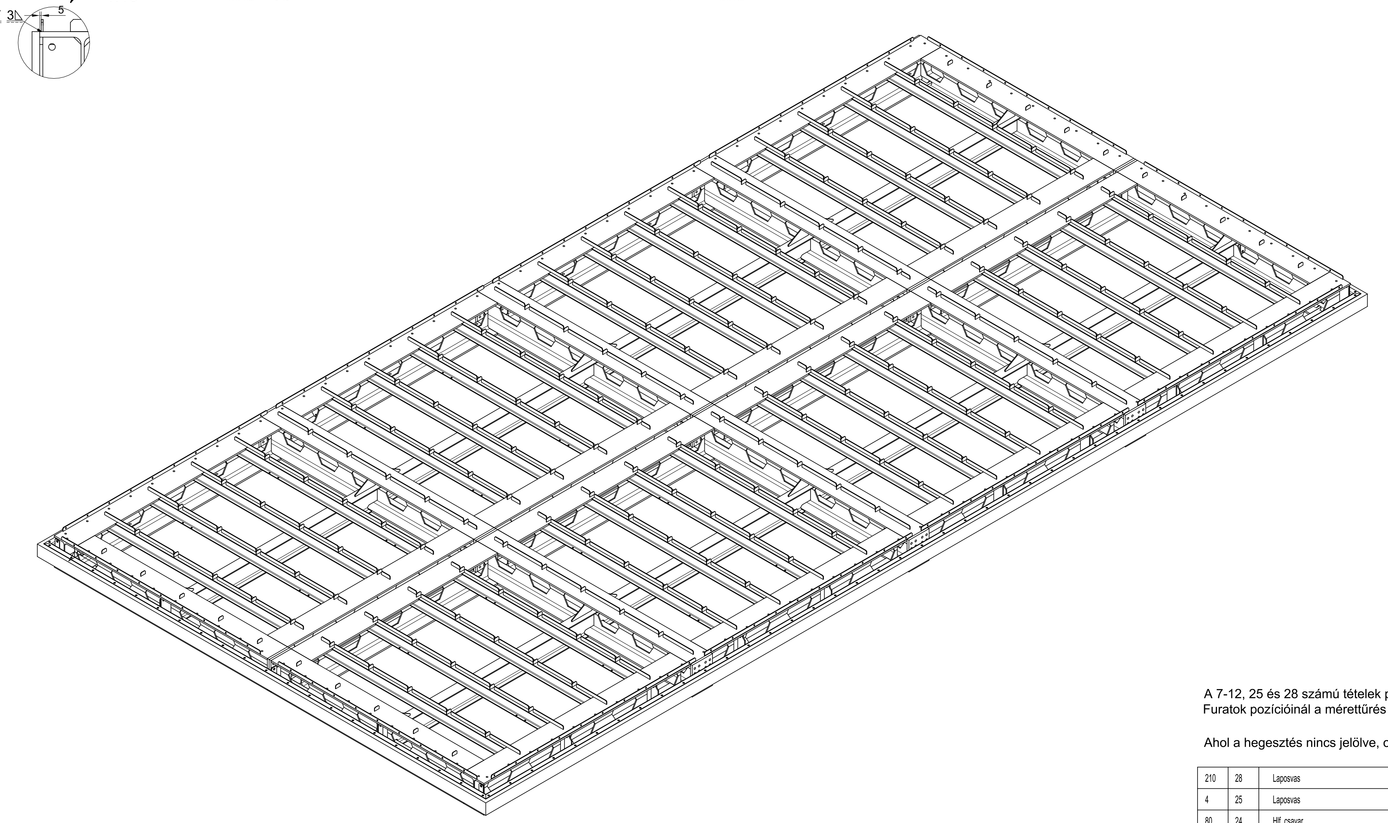

Felülnézet

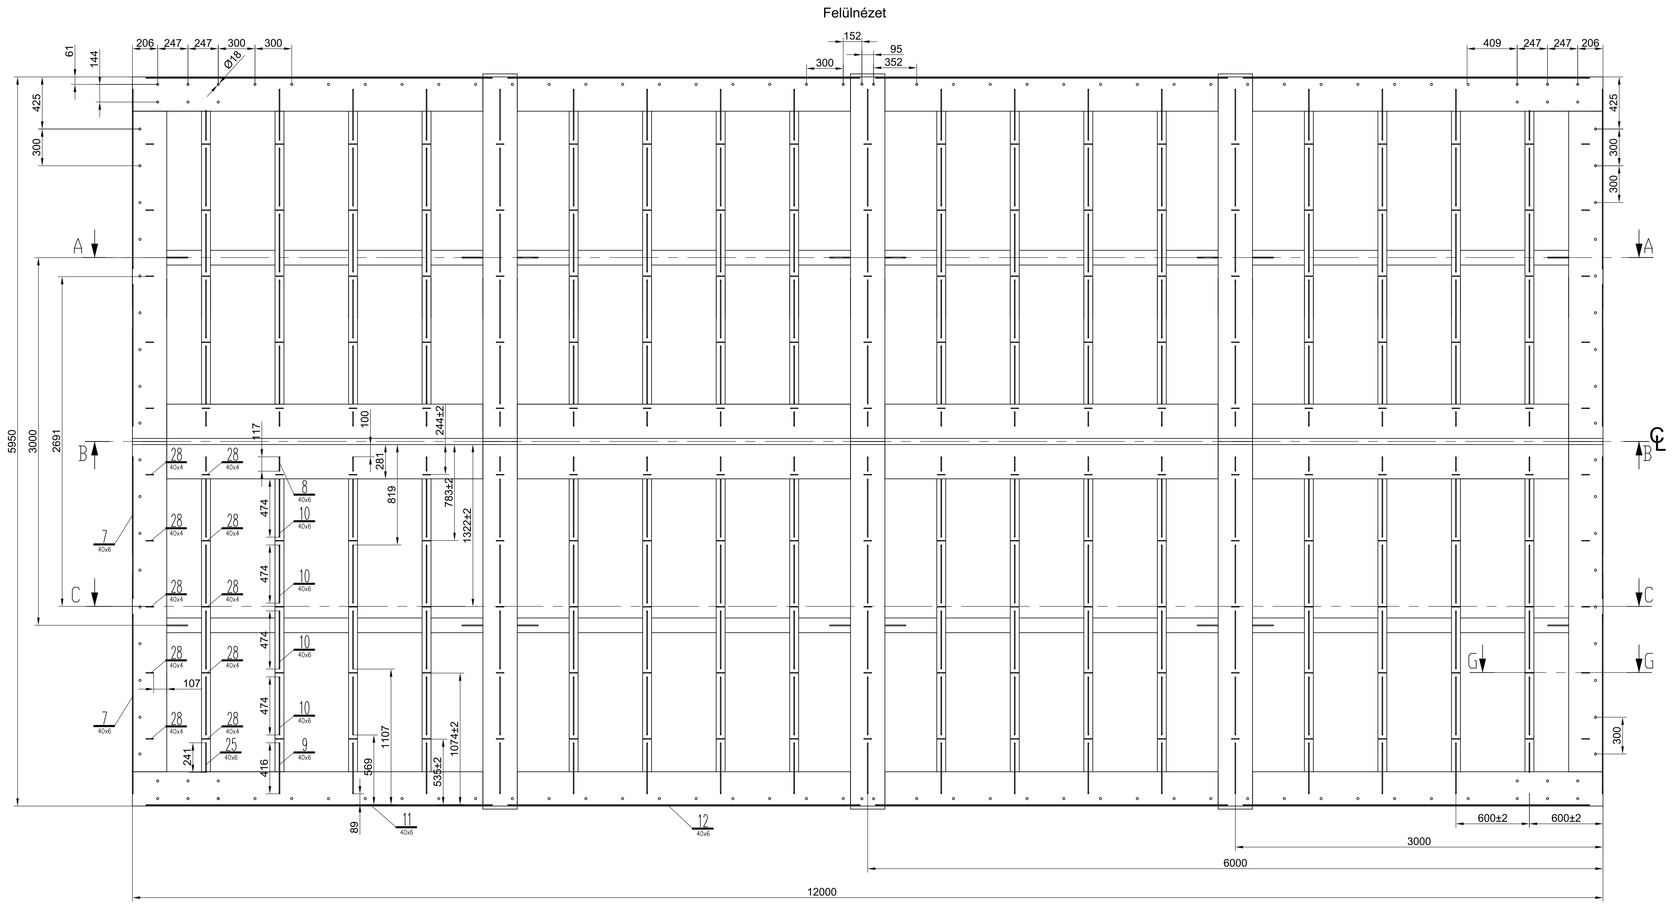

Két fél egymáshoz rögzítése a CL-ben
M1:5

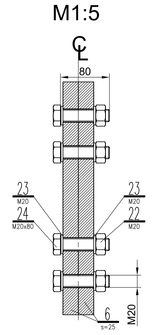

Távtartó lemez a modulok és az összekötőszerkezet közé
Névleges vastagság: 20 mm (gyártási pontatlanság függvényében változik)
Mennyiség: 40 darab

M1:5

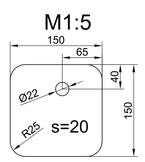

Kikötőbikák elhelyezése
2 db, a hosszú oldalak felezőjében
Típus: Osculati 40.135.25 (250 mm)
M1:10

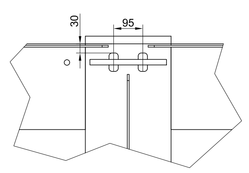

Kikötőbakok elhelyezése
Típus: GBT554-96, ND 100
4 db, a szerkezet sarkain
Rögzítés: 6 db M18-as csavar
M1:10

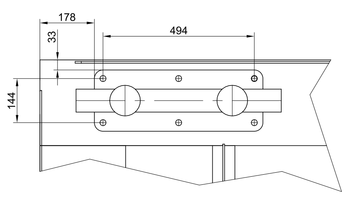

Betonlemez pozicionáló fülek
M1:10

G-G metszet

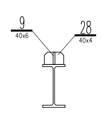

Összekötő szerkezet rögzítése a modulokhoz
M1:2

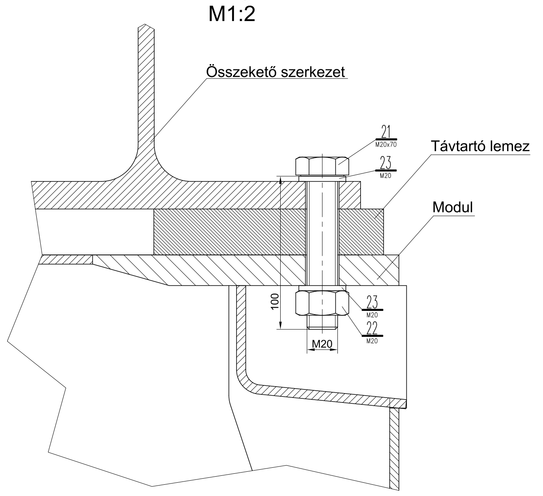

A 7-12, 25 és 28 számú tételek pozicióinál a mérettűrés +-2mm
Furatok pozicióinál a mérettűrés +-1mm

Ahol a hegesztés nincs jelölve, ott 3-as gyökméretű sarokvarrat van.

db	Tétel	Megnevezés	Méret	Rajszám	Anyag	db Súly	Összt.	Megjegyzés
210	28	Lapovas	40x4 x 63		S355JR	0.1	16.8	
4	25	Lapovas	40x6 x 241		S355JR	0.5	1.8	
80	24	Hf. csavar	M20x80		A4 - 80			DIN 931
240	23	Nord-Lock alátét	M20		rozsdamentes			DIN 25201
120	22	Hf. anya	M20		A4			DIN 934
40	21	Hf. csavar	M20x100		A4 - 80			DIN 931
4	20	Lemez	200x80x10		S355JR	1.2	5.0	
32	19	IPE profil	IPE140x2660		S355JR	34.1	1090.5	
4	18	IPE profil	IPE240x2990		S355JR	91.2	364.9	
4	17	IPE profil	IPE240x2850		S355JR	87.0	347.8	
16	16	Lemez	305x122x8		S355JR	1.6	26.3	
24	15	Lemez	344x125x10		S355JR	3.2	76.8	
4	12	Lapovas	40x6 x 2874		S355JR	5.3	21.2	
4	11	Lapovas	40x6 x 2922		S355JR	5.2	20.8	
152	10	Lapovas	40x6 x 474		S355JR	0.9	133.8	
34	9	Lapovas	40x6 x 416		S355JR	0.8	27.3	
38	8	Lapovas	40x6 x 117		S355JR	0.2	8.0	
4	7	Lapovas	40x6 x 2750		S355JR	5.1	20.4	
16	6	Lemez	380x280x25		S355JR	19.6	313.0	
8	5	HEB profil	HEB280x2580		S355JR	132.2	1057.4	
16	4	HEB profil	HEB280x2720		S355JR	139.4	2229.6	
8	3	HEB profil	HEB280x2860		S355JR	146.5	1172.2	
8	2	HEB profil	HEB280x2805		S355JR	143.7	1149.6	
12	1	HEB profil	HEB280x2950		S355JR	151.1	1813.6	

	Aláírás	Project	Kompozit szálbeton fedélzetű úszómű	Lépték	A0		
Irányító terv.	Sasvári Attila				1:25		
Tervező	Róna Dániel						
Szerkesztő	Arki Balázs	Tárgy	Összekötő szerkezet	Oldal	1/1		
2020.07.23						Rev. 06	
Cím:	info@ganzdanubius.hu +36 1 920-1133			Helyszín:	-	Összömeg: 9.897 kg	
		Vevő	-	Rajzszám	GDH-4317		

GANZ DANUBIUS HUTI AD. HUNGARY